

โครงการก่อสร้าง

โรงเรียนพักขยะ

ของ

โรงพยาบาลสมเด็จพระยุพราชเวียงสระ


สถานที่ก่อสร้าง

ต.บ้านส้อง อ.เวียงสระ จ.สุราษฎร์ธานี

.....ประธานกรรมการ

.....กรรมการ


.....กรรมการ

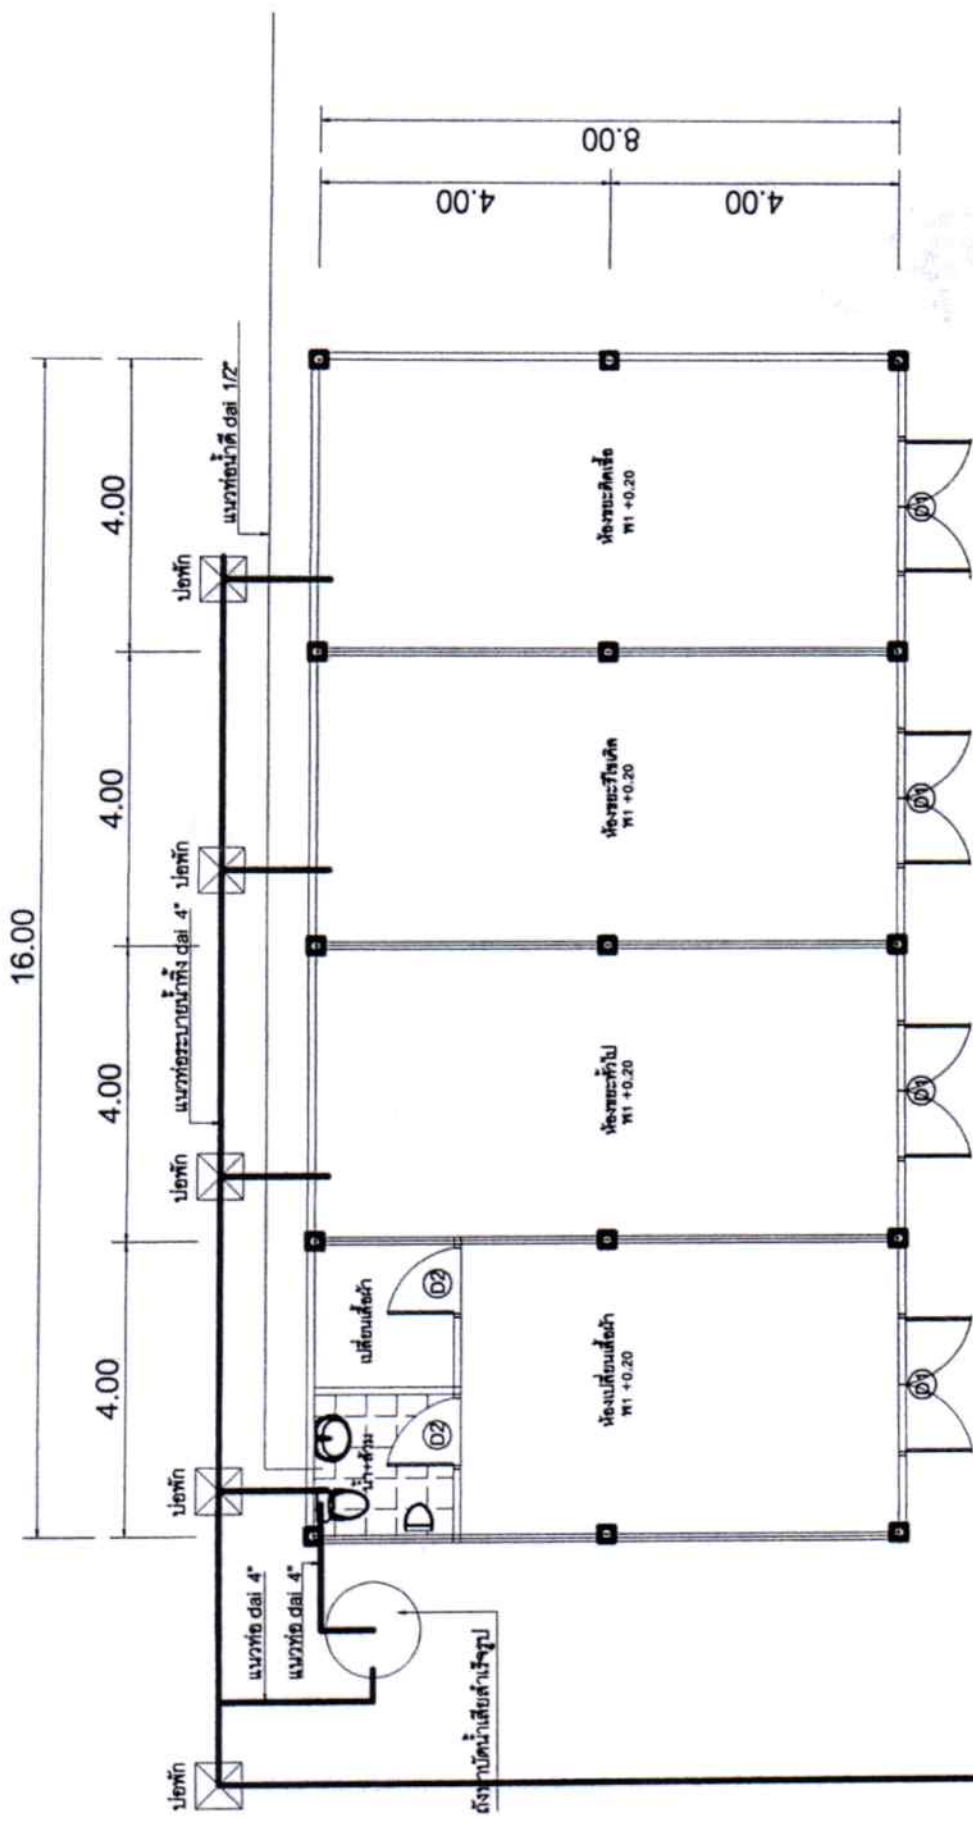

แปลนพื้น โรงเรียนพักขยะ  
SCALE 1 : 100

โครงการ	สถานที่ก่อสร้าง	เขียนแบบ	วิศวกรสิ่งแวดล้อม	อนุมัติ
<i>[Signature]</i>	ผู้ยื่นเรื่อง อ.เจียงสระ จ.สุราษฎร์ธานี	นายสมนึกเดช ฟุ่งเรืองวิทย์หา		
<i>[Signature]</i>	นายช่างเขียนแบบ อบต.สวนแตง			
<i>[Signature]</i>	นายช่างเขียนแบบ อบต.สวนแตง			
<i>[Signature]</i>	นายช่างเขียนแบบ อบต.สวนแตง			

การขออนุญาต





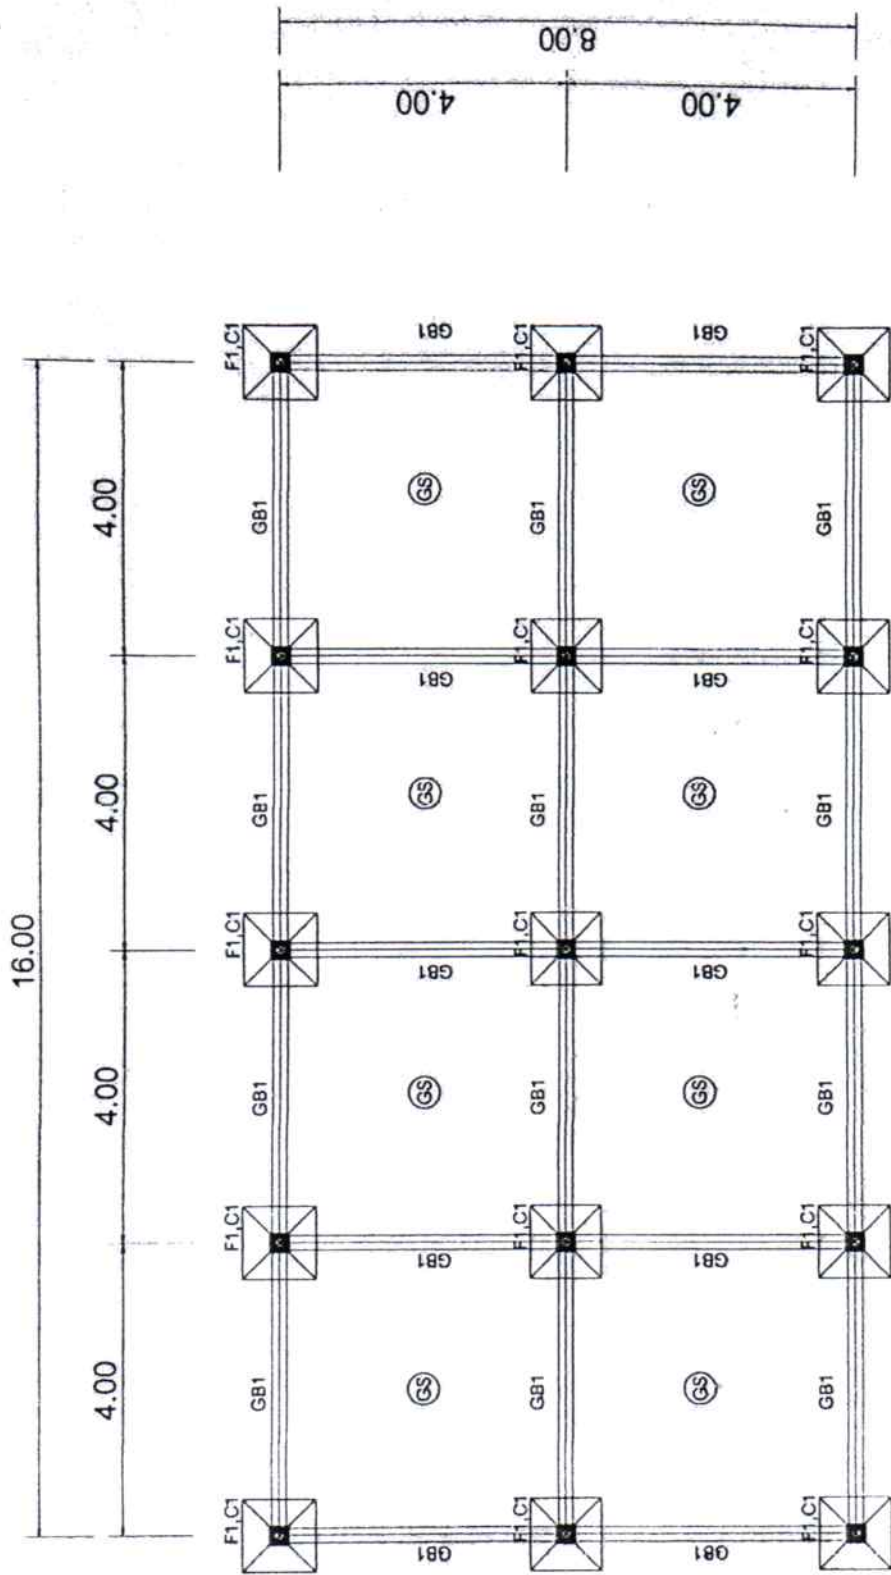


แปลนคาน, พื้น โรงเรียนพิทยะ

SCALE 1 : 100

	ค.บ้านช่อง อ.เวียงสระ จ.สุราษฎร์ธานี	นายสมนึก ทุ่งเรือรักษา		
	ประธานกรรมการ	ผ.นายช่างเขียนแบบ อ.ค.ศ.คนแดง		


กรรมการ  
กรรมการ

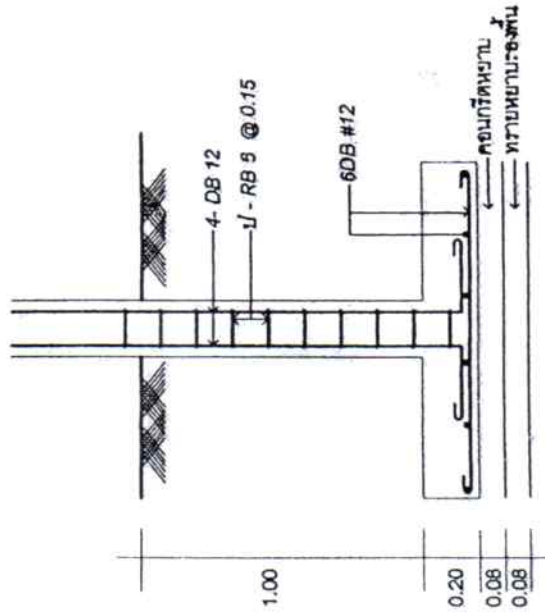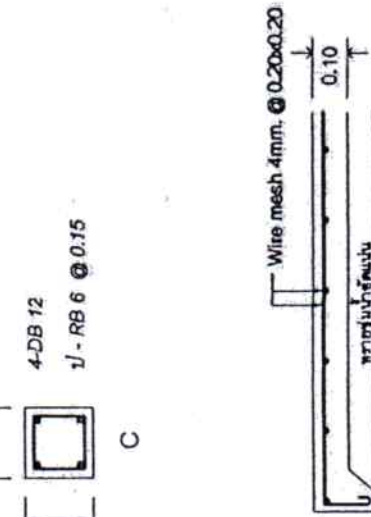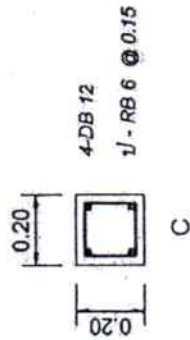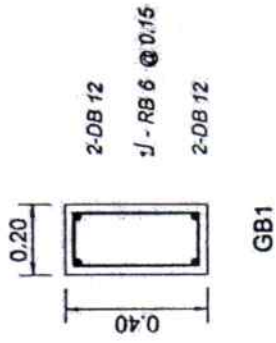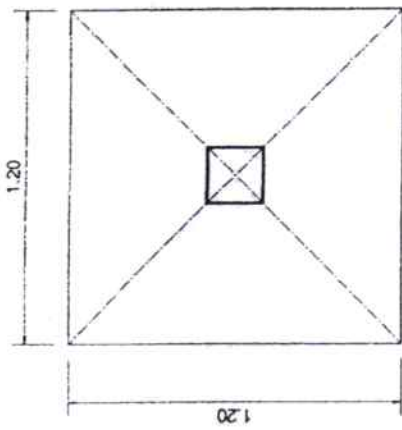

โครงการ	สถานที่ก่อสร้าง	เขียนแบบ	วิศวกรรับผิดชอบ	อนุมัติ
	ตำบลห้วยอ.เวียงสระ จ.สุราษฎร์ธานี	นายสมิทธิ์ รุ่งเรืองวิทย์		
	ประธานกรรมการ	ผ.นายช่างเขียนแบบ อบต.สวนแตง		
	กรรมการ			
	กรรมการ			


.....กรรมการ  
  
 .....กรรมการ

18.00

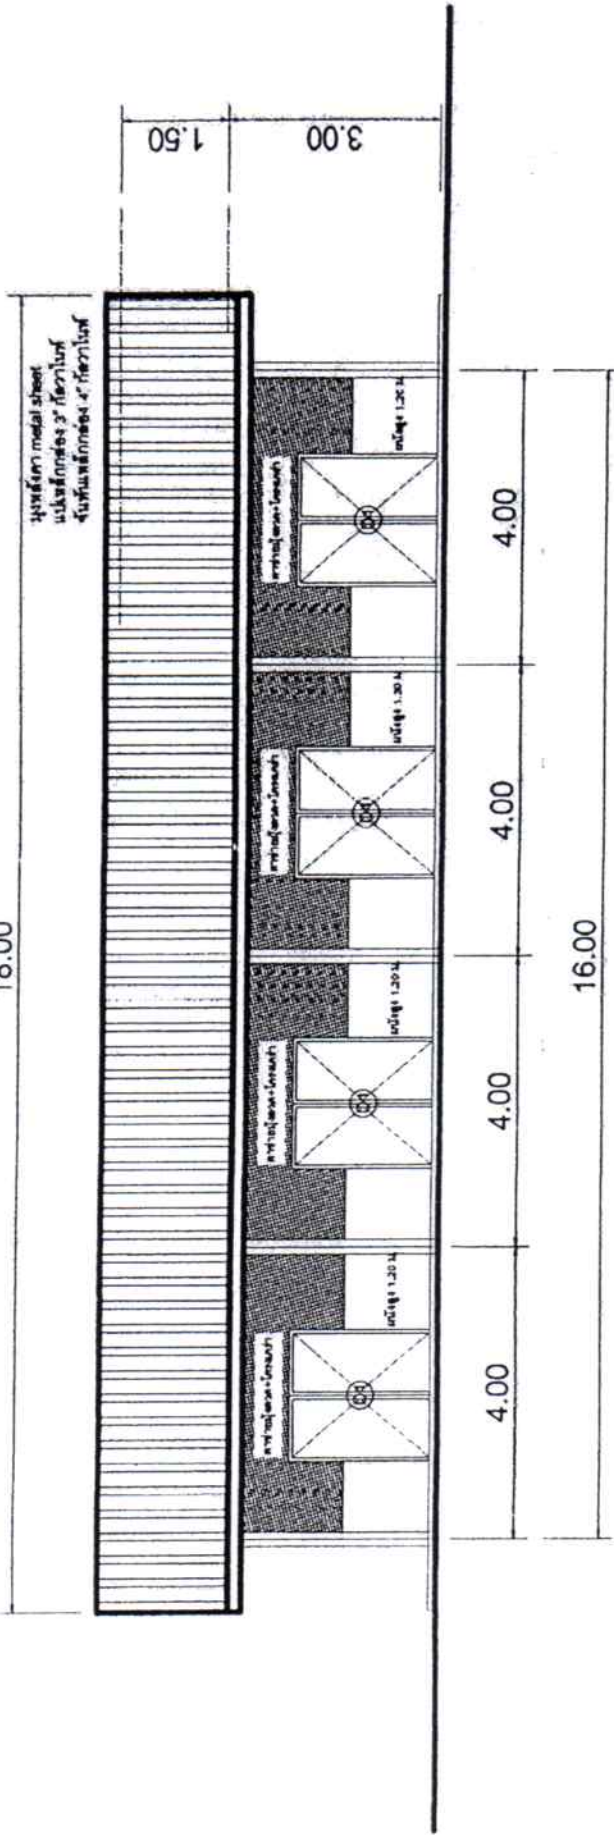


### รูปด้านหน้า โรงเรียนพิทักษะ

SCALE 1 : 100

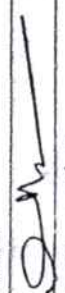
โครงการ	สถานที่ก่อสร้าง	เขียนแบบ	วิศวกรสังเกตการณ์	อนุมัติ
ประธานกรรมการ				
กรรมการ				

..... วิศวกร  
..... กรรมการ

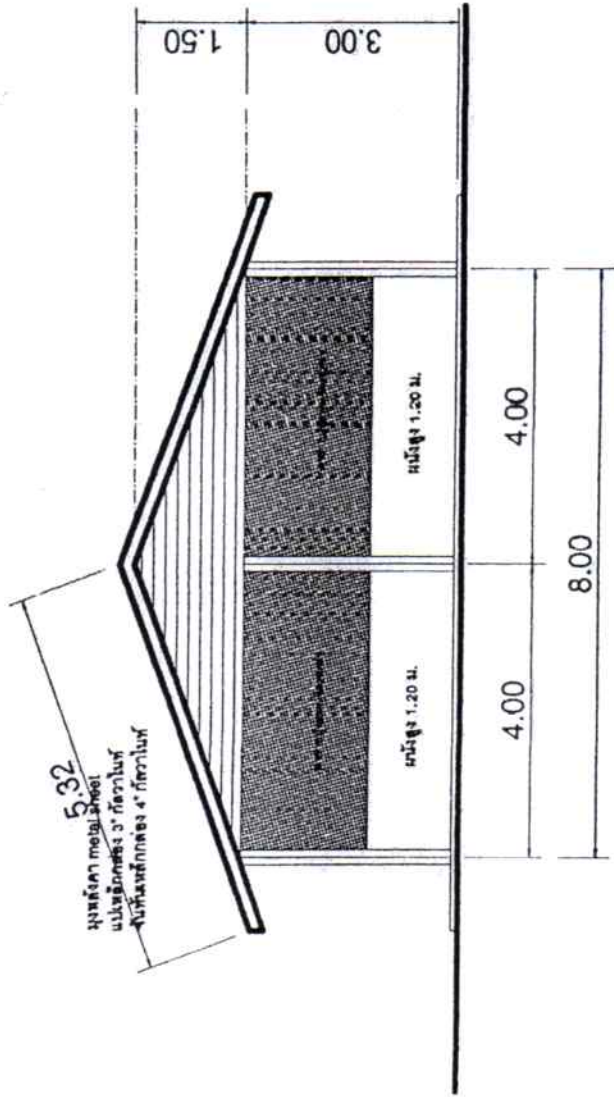

## รูปด้านข้าง โรงเรียนพักขยะ

SCALE 1 : 100

โครงการ	สถานที่ก่อสร้าง	เขียนแบบ	วิศวกรรับแปลร่าง	อนุมัติ
ก่อสร้างโรงเรียนพักขยะ	โรงพยาบาลสมเด็จพระยุพราชเวียงสระ			
	ค.บ้านช่อง อ.เวียงสระ จ.สุราษฎร์ธานี	นายสนธิ์ นงชัย	รุ่งเรืองวิทยา	
	ประเภทกรรมการ	ผอ.นายช่างเขียนแบบ	อ.บ.ศ.นายช่าง	

.....กรรมการ

.....กรรมการ